


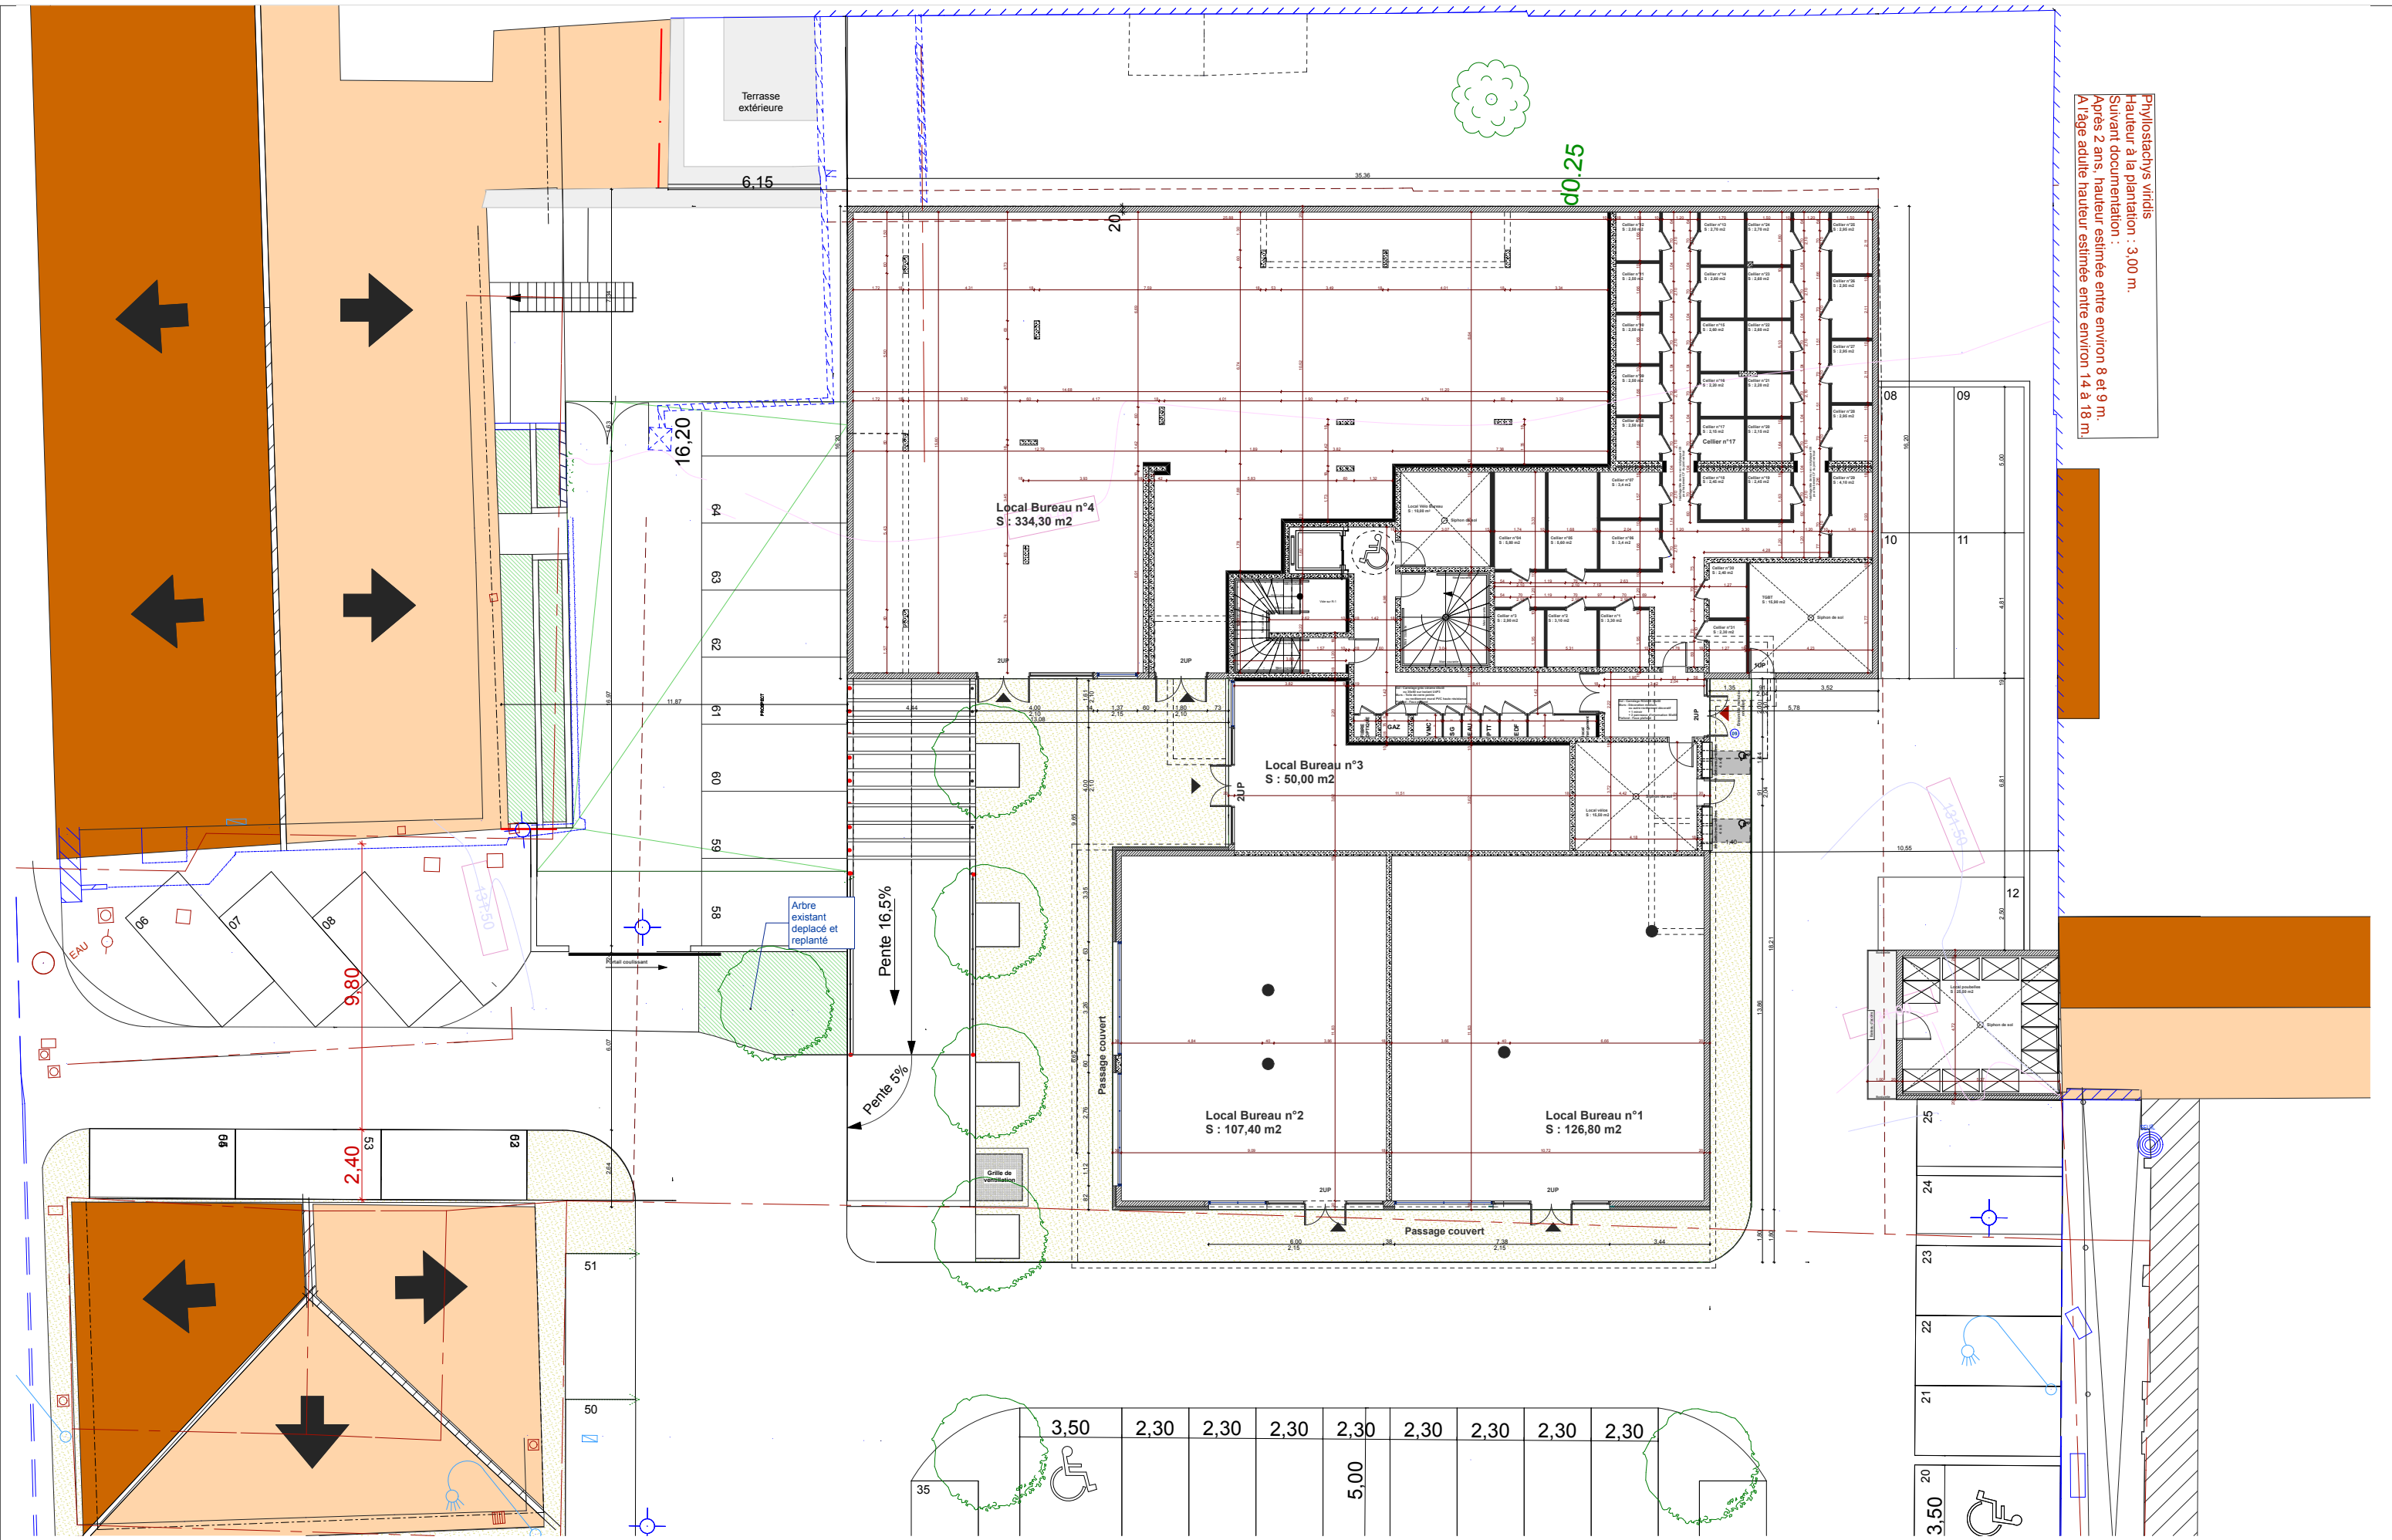

Phyllostachys viridis  
Hauteur à la plantation : 3.00 m.  
Suivant documentation :  
Après 2 ans, hauteur estimée entre environ 8 et 9 m.  
A l'âge adulte hauteur estimée entre environ 14 à 18 m.

**Maître d'ouvrage :**  
**PROMOLOGIS**  
Immeuble Les "Ponts Jumeaux"  
2 rue du Docteur Sanières  
BP 90718- 31 007 TOULOUSE Cedex 6

**Ech : 1/200**

01/10/15

**MAITRE D'OEUVRE**  
S.A.R.L. d'Architecture Bruno CALMES  
7 Bis rue Gutenberg  
31150 BRUGUIERES  
Tél : 05.62.79.55.36 - Fax : 05.62.79.58.98

**Plan masse**

**Date :**

**Signature :**