zelidom

L'ACCESSION À LA PROPRIÉTÉ SIMPLIFIÉE

MAITRE D'OUVRAGE

Promologis

Groupe ActionLogement

DEPARTEMENT DE LA HAUTE-GARONNE

Commune de VENERQUE

Lotissement : "Le Couzi"

PROVISOIRE

PLAN DE VENTE

Désignation	Cadastre		Surface	Surface de plancher
	Section	Numéro		
Lot 30	H	909-949	184 m²	140 m²
N° Dossier : 9904			Date de publication : 14/06/2023	

EXTRAIT DU PLAN CADASTRAL

Section H

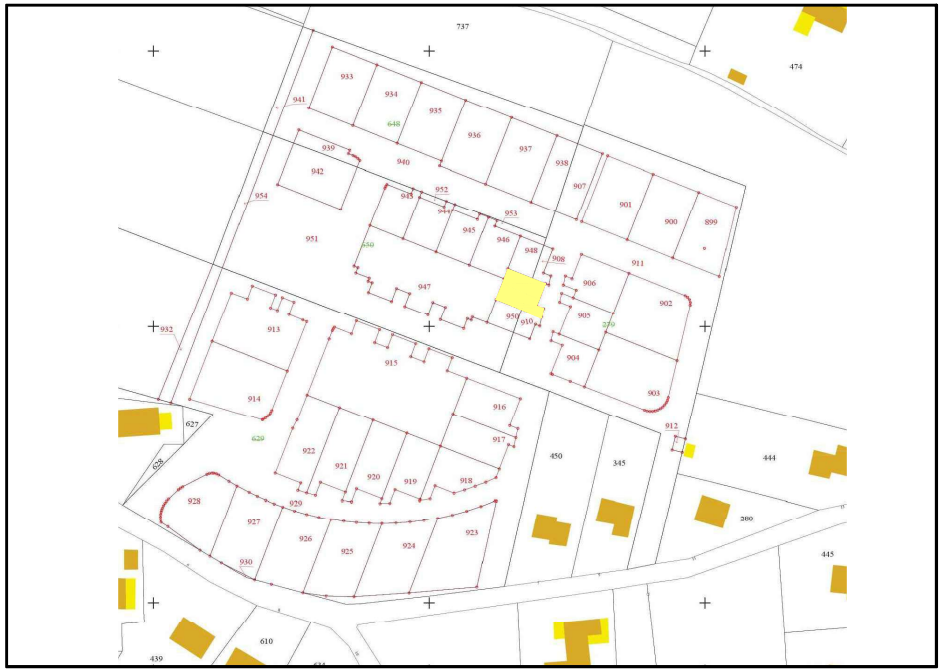

Sans échelle

Légende :

- Application cadastrale
- Périmètre du lot
- 17.00 Cotation périmètrique du lot
- BN Borne OGE nouvelle
- BA Borne OGE existante
- 196.86 Altitude TN avant aménagement
- Z:151.79m Altimétrie du projet
- Talus en déblai à créer
- Talus en remblai à créer
- Regard Eaux pluviales
- Regard Eaux Usées
- Niche AEP
- Regard Téléphonique
- Coffret Electrique
- Accès imposé
- Parking
- Voirie
- Piste cyclable
- Piétonnier
- Espace Vert

- Les constructions en sous-sol sont interdites.
- La position des éléments VRD et des côtes NGF est donnée à titre indicatif.

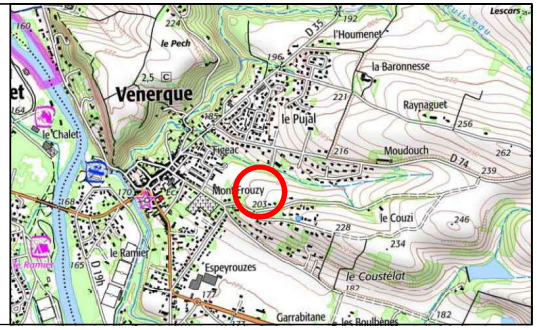

BORNAGE ET DIVISION PARCELLAIRE

Echelle : 1/250

Yantris GÉOMÈTRES-EXPERTS

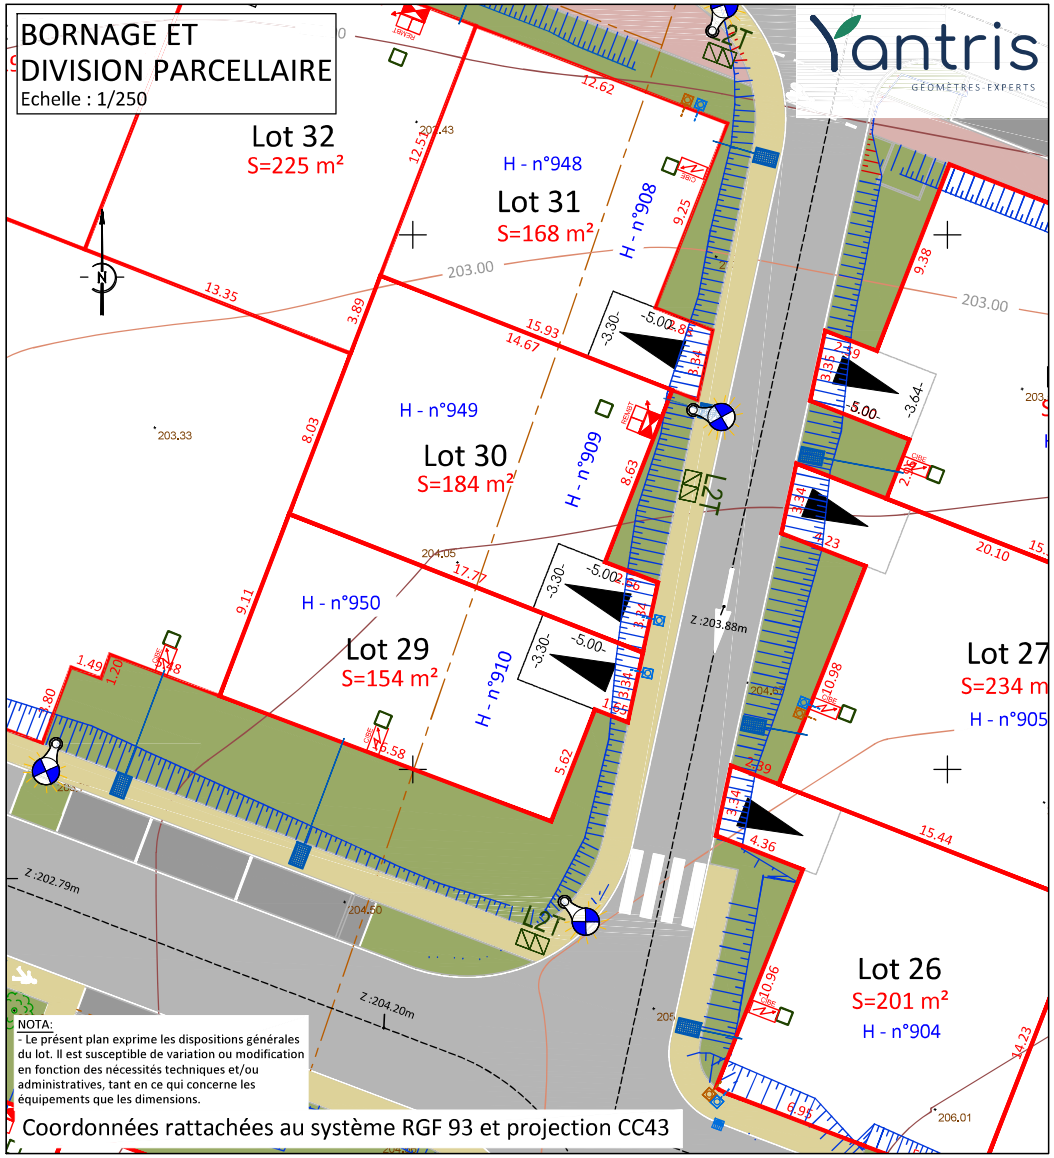

NOTA:

- Le présent plan exprime les dispositions générales du lot. Il est susceptible de variation ou modification en fonction des nécessités techniques et/ou administratives, tant en ce qui concerne les équipements que les dimensions.

Coordonnées rattachées au système RGF 93 et projection CC43